

FICHE BILAN

Date :



SIDEL

PAV N°

EMPLACEMENT



Nombre et type de colonnes installer :

Réseaux enterrés

OUI

NON


Réseaux aériens

OUI

NON

PMSR Plans Minutes Synthèse des Réseaux

Echelle : 1/

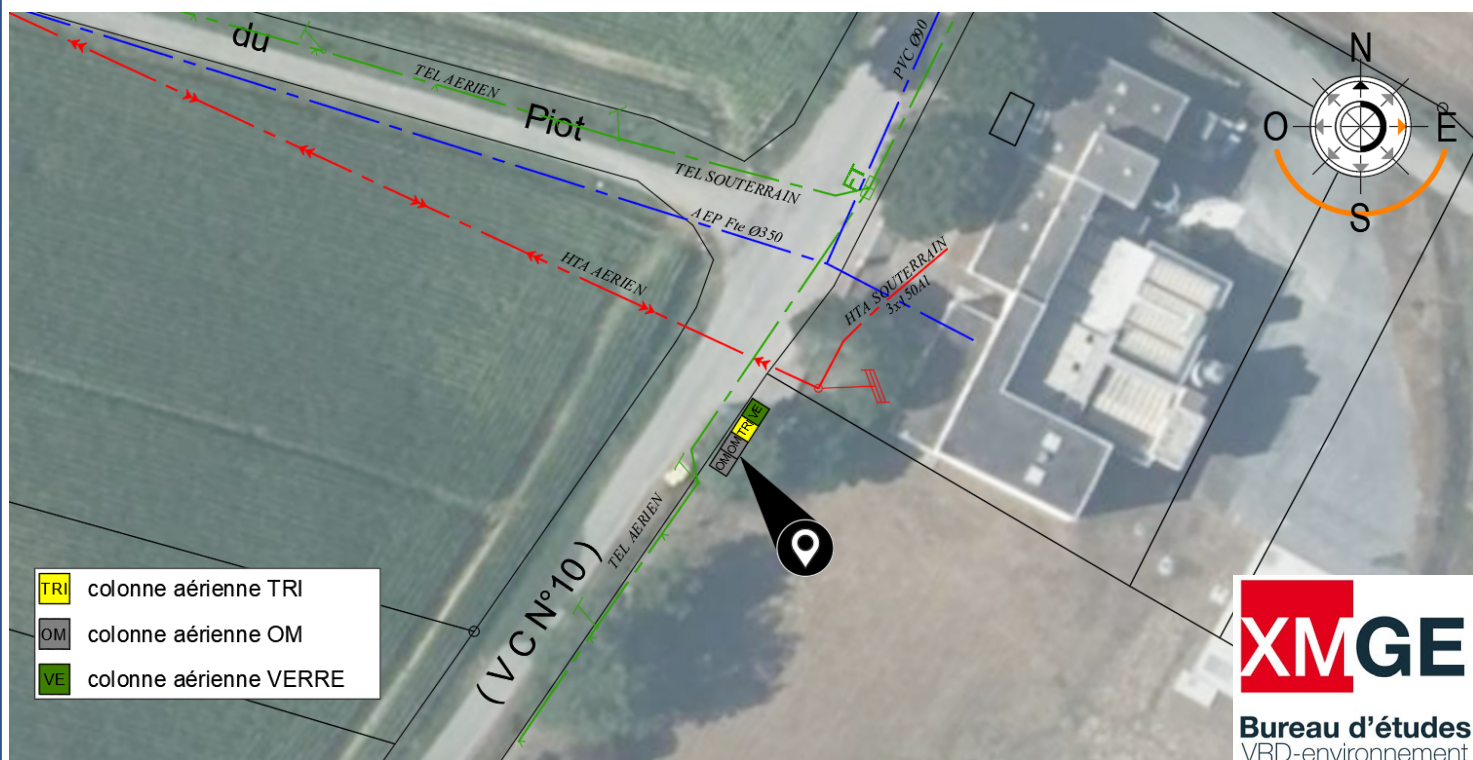

XMGE
Bureau d'études
VRD-environnement

PAV

PAV



PAV étudié



Autre PAV

Réseaux par exploitant



AEP



GAZ



HTA/BT



TEL



ASSAINISSEMENT



PLUVIAL



Autres

Classe

C

B

A

Réseaux enterrés à proximité (Exploitants)

.....	☐		☐
.....	☐	AUTRES	☐
.....	☐		
.....	☐		
.....	☐		

Contraintes identifiées sur place :



SIDEL

PAV N°

Validation de la commune :

Cachet + signature

En date du :



Avantages :



Inconvénients :

Travaux à prévoir par la commune :

Autres Analyses :



Bureau d'études
VRD-environnement