FICHE BILAN

Date : 01/10/2024

SIDEL

PAV N°321

FLEURANCE

Chemin d'Engilis

EMPLACEMENT

Nombre et type de colonnes installer :

3 colonnes aériennes OM
2 colonnes aériennes TRI
1 colonne aérienne VERRE (à installer)

Réseaux enterrés ☑ OUI ☐ NON

Réseaux aériens ☑ OUI ☐ NON

PMSR Plans Minutes Synthèse des Réseaux

Echelle : 1/ 750

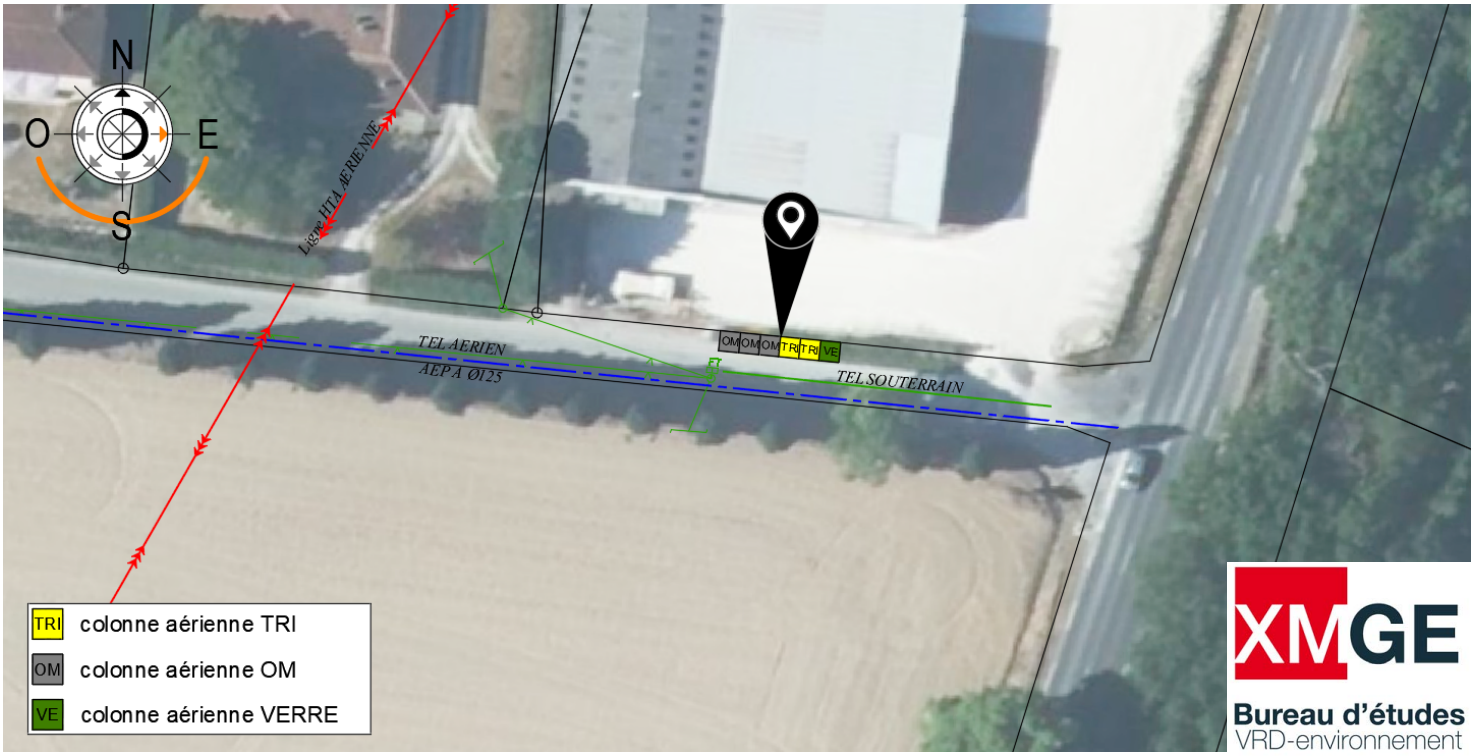

XMGE Bureau d'études VRD-environnement

PAV

PAV
PAV étudié
Autre PAV

Réseaux par exploitant

AEP
GAZ
HTA/BT
TEL
ASSAINISSEMENT
PLUVIAL
Autres

Classe

C
B
A

Réseaux enterrés à proximité (Exploitants)

ENEDIS	☑	.....	☐
VEOLIA-EAU	☑	AUTRES	☐
ORANGE	☑		
MAIRIE	☑		
.....	☐		

Contraintes identifiées sur place :

- Dérogation en cas de restriction de tonnage voirie
- Obtention de la permission de voirie

SIDEL

PAV N° 321

FLEURANCE

Chemin d'Engilis

Validation de la commune :
Cachet + signature

En date du : ……

Avantages :

- Le terrain appartient à la commune
- Emplacement accessible PMR

Inconvénients :

- Travaux à la charge de la commune
- Utilisation de voirie à restriction de tonnage

Travaux à prévoir par la commune :

- Sécurisation piétonne
- Sécurisation routière

Autres Analyses :

Travaux à prévoir :
- Dalle béton pour colonnes aériennes

Commentaires :
RAS

XMGE
Bureau d'études
VRD-environnement