FICHE BILAN

Date : 06/05/2024

SIDEL

PAV N°252

FLEURANCE

Croisement Allée Aristide Briand / Rue Roger Trémoulet

EMPLACEMENT

Nombre et type de colonnes installer :

1 colonne enterrée OM
1 colonne enterrée TRI
1 colonne enterrée VERRE

Réseaux enterrés ☑ OUI ☐ NON

Réseaux aériens ☐ OUI ☑ NON

PMSR Plans Minutes Synthèse des Réseaux

Echelle : 1/ 750

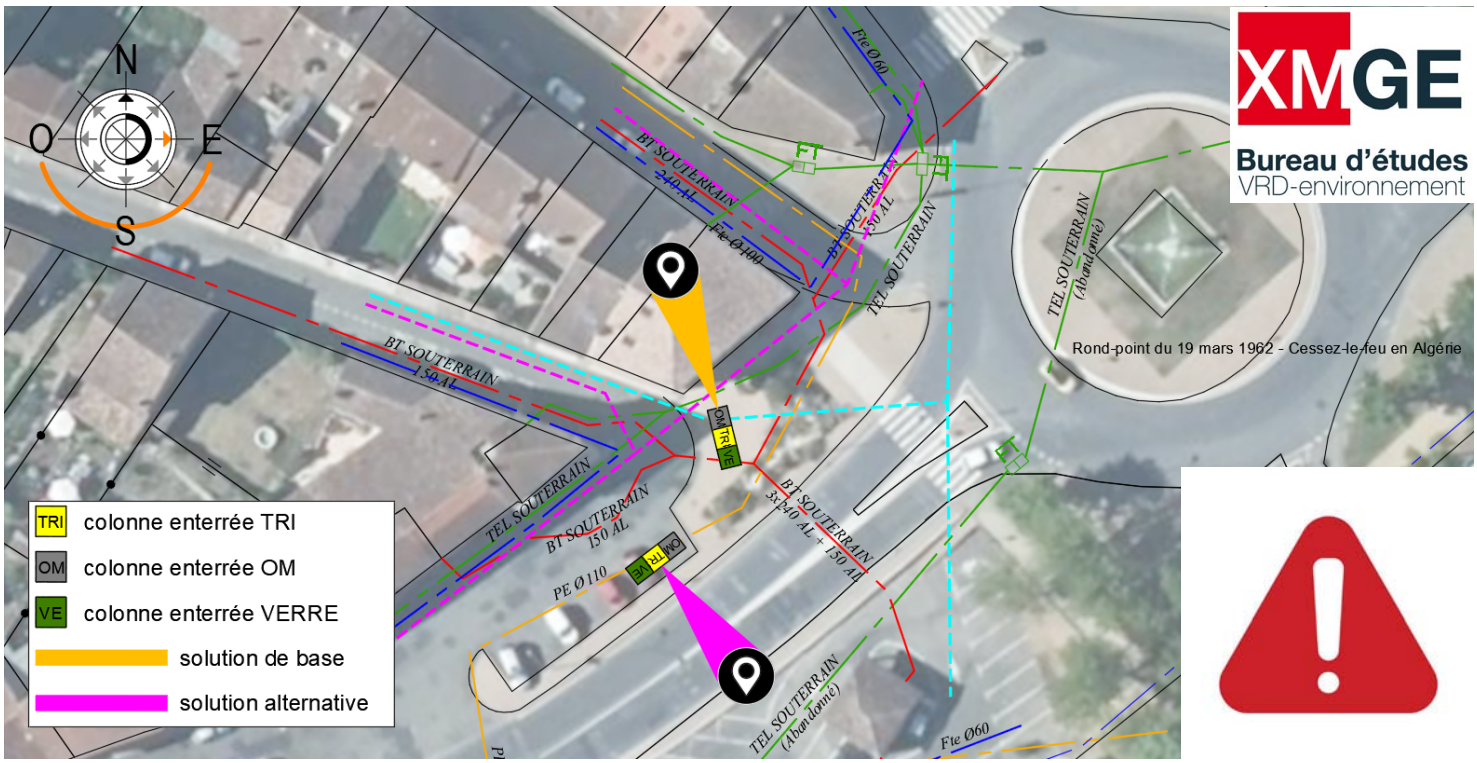

PAV

PAV
PAV étudié
Autre PAV

Réseaux par exploitant

AEP
GAZ
HTA/BT
TEL
ASSAINISSEMENT
PLUVIAL
Autres

Classe

C
B
A

Réseaux enterrés à proximité (Exploitants)

ENEDIS ☑
ORANGE ☑
VEOLIA-EAU-SUD-OUEST ☑
SAUR-SUD-OUEST ☑
GRDF ☑
..... ☐
AUTRES ☐

Contraintes identifiées sur place :

- Présence de réseaux souterrains
- Contraintes architecturales / archéologiques
- Obtention de la permission de voirie
- Dévoiement à étudier mais peu probable

SIDEL

PAV N° 252

FLEURANCE

Croisement Allée Aristide Briand / Rue Roger Trémoulet

Validation de la commune :
Cachet + signature

En date du : ……

Avantages :

- Le terrain appartient à la commune
- Stationnement existant ou possible pour VL
- Eclairage de l'emplacement
- Emplacement accessible PMR

Inconvénients :

- Travaux à la charge de la commune

Travaux à prévoir par la commune :

- Signalétique arrêt minute

Autres Analyses :

- Dévoiement de réseaux
- Terrassement profond pour cuvelage

Commentaire :
Stratégique pour desserte rue de Saubat, allées A.Briand et rue de l'Espérance.

PAV en secteur ABF :

Point non réalisable, présence de réseaux souterrains pour les deux solutions

XMGE
Bureau d'études
VRD-environnement