

FICHE BILAN

Date :



PAV N°




Nombre et type de colonnes installer :

Réseaux enterrés
OUI NON

Réseaux aériens
OUI NON

PMSR Plans Minutes Synthèse des Réseaux

Echelle : 1/

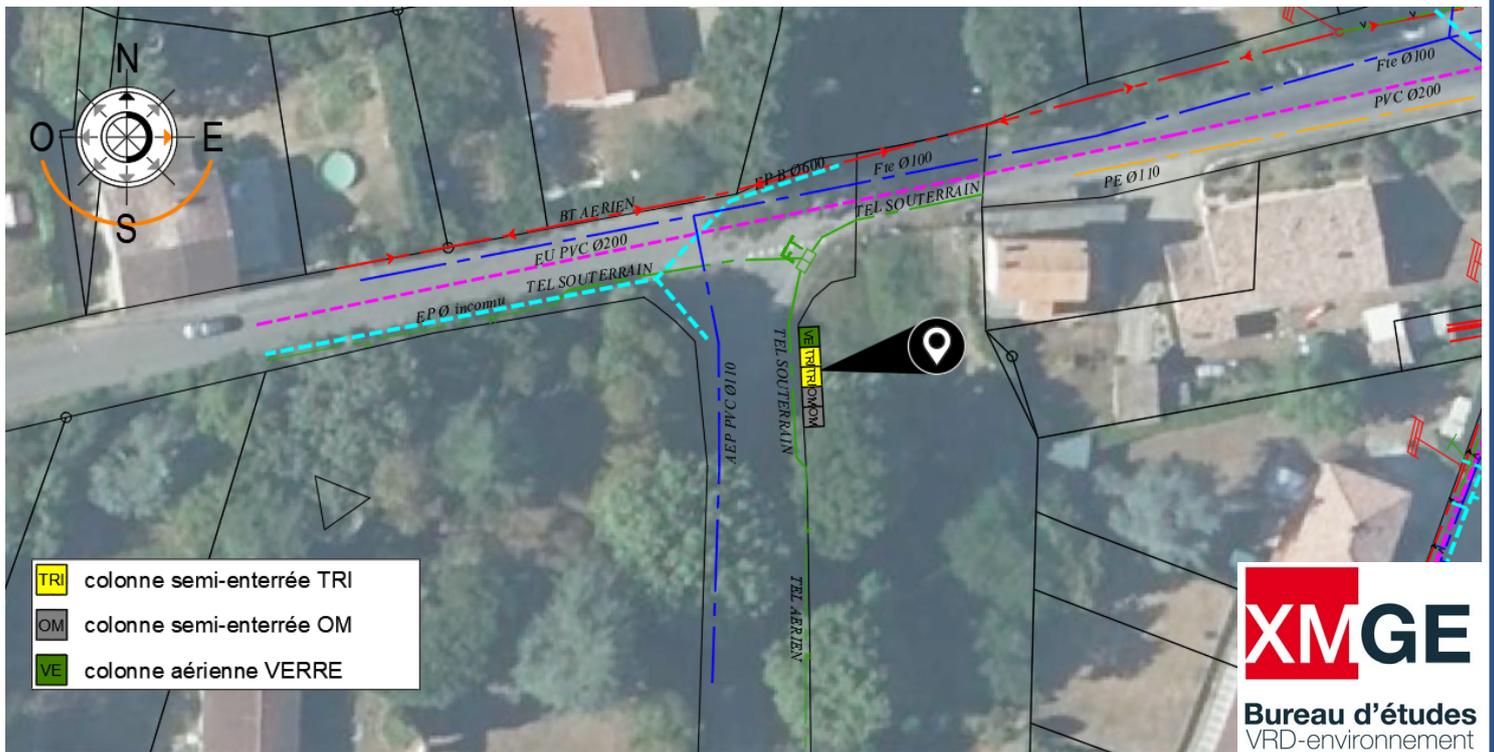

- TRI colonne semi-enterrée TRI
- OM colonne semi-enterrée OM
- VE colonne aérienne VERRE



PAV

Réseaux par exploitant

Classe

PAV

- 📍 PAV étudié
- 📍 Autre PAV

- AEP
- GAZ
- HTA/BT

- TEL
- ASSAINISSEMENT
- PLUVIAL

— Autres

- C
- B
- A

Réseaux enterrés à proximité (Exploitants)

.....	<input type="checkbox"/>	<input type="checkbox"/>
.....	<input type="checkbox"/>	AUTRES	<input type="checkbox"/>
.....	<input type="checkbox"/>		
.....	<input type="checkbox"/>		
.....	<input type="checkbox"/>		

Contraintes identifiées sur place :



SIDEL

PAV N°

Validation de la commune :

Cachet + signature

En date du :



Avantages :



Inconvénients :

Travaux à prévoir par la commune :

Autres Analyses :



Bureau d'études
VRD-environnement