

FICHE BILAN

Date :



PAV N°




Nombre et type de colonnes installer :

Réseaux enterrés
OUI NON

Réseaux aériens
OUI NON

PMSR Plans Minutes Synthèse des Réseaux

Echelle : 1/

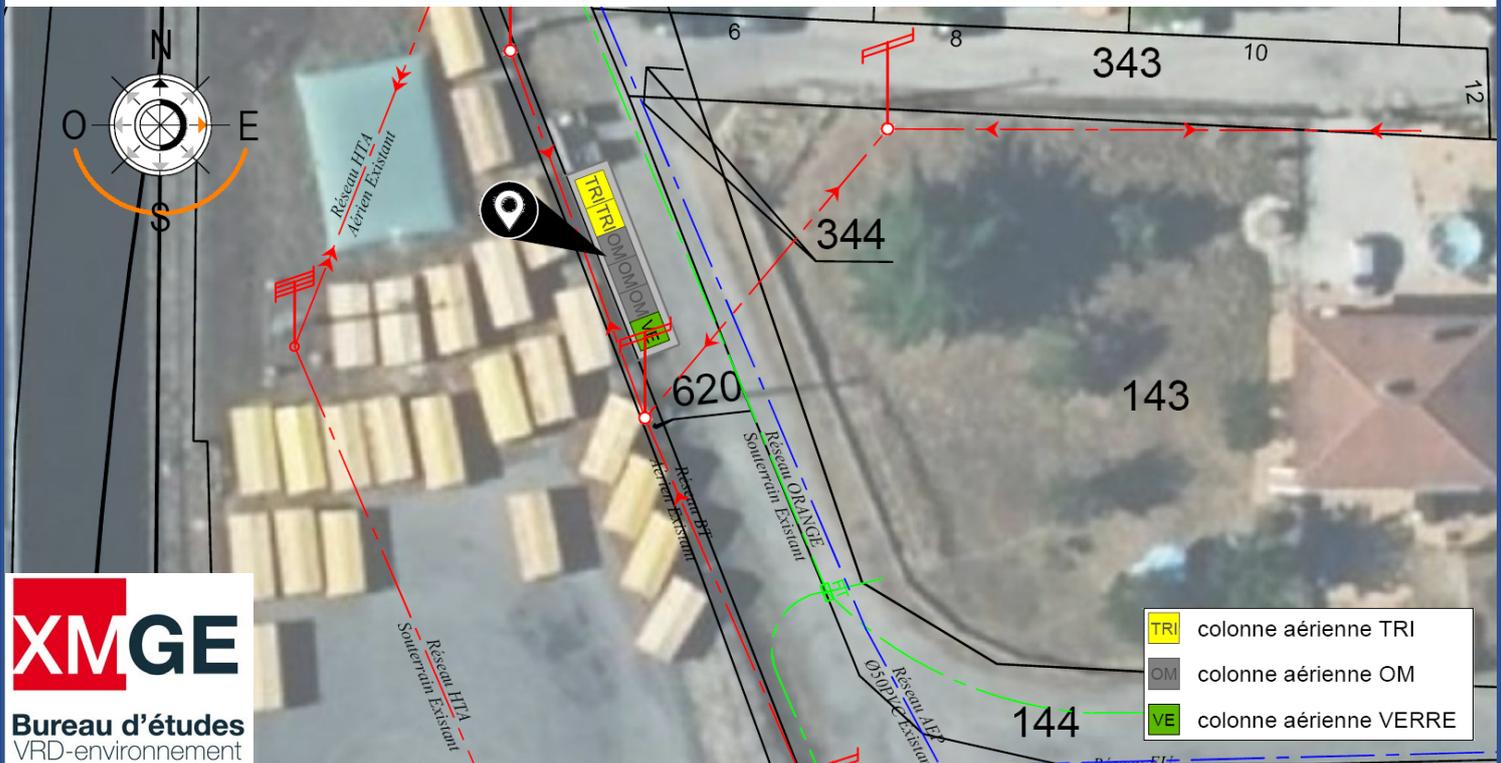

PAV	Réseaux par exploitant			Classe
PAV	AEP	TEL	Autres	C
PAV étudié	GAZ	ASSAINISSEMENT		B
Autre PAV	HTA/BT	PLUVIAL		A

Réseaux enterrés à proximité (Exploitants)

.....

..... AUTRES

.....

.....

.....

Contraintes identifiées sur place :



SIDEL

PAV N°

Validation de la commune :

Cachet + signature

En date du :



Avantages :



Inconvénients :

Travaux à prévoir par la commune :

Autres Analyses :



Bureau d'études
VRD-environnement