

FICHE BILAN

Date :



PAV N°

EMPLACEMENT


Nombre et type de colonnes installer :

Réseaux enterrés
OUI NON

Réseaux aériens
OUI NON

PMSR Plans Minutes Synthèse des Réseaux

Echelle : 1/

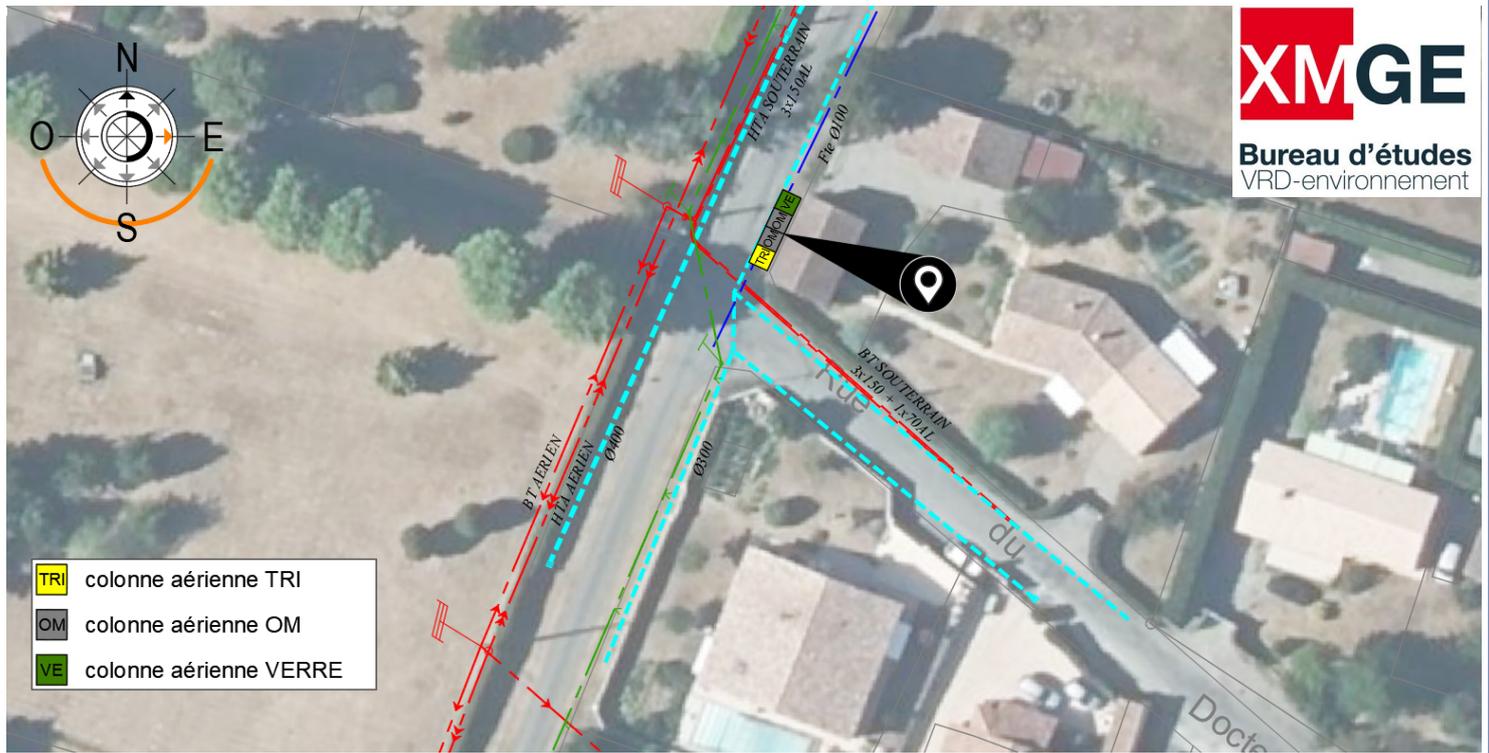

PAV

Réseaux par exploitant

Classe

- PAV
- PAV étudié
- Autre PAV

- AEP
- GAZ
- HTA/BT

- TEL
- ASSAINISSEMENT
- PLUVIAL

Autres

- C
- B
- A

Réseaux enterrés à proximité (Exploitants)

.....	<input type="checkbox"/>	<input type="checkbox"/>
.....	<input type="checkbox"/>	AUTRES	<input type="checkbox"/>
.....	<input type="checkbox"/>		
.....	<input type="checkbox"/>		
.....	<input type="checkbox"/>		

Contraintes identifiées sur place :

.....

.....

.....



SIDEL

PAV N°

Validation de la commune :

Cachet + signature

En date du :



Avantages :



Inconvénients :

Travaux à prévoir par la commune :

Autres Analyses :



Bureau d'études
VRD-environnement