

# FICHE BILAN

Date :



PAV N°




Nombre et type de colonnes installer :

Réseaux enterrés  
OUI NON

Réseaux aériens  
OUI NON

## PMSR Plans Minutes Synthèse des Réseaux

Echelle : 1/

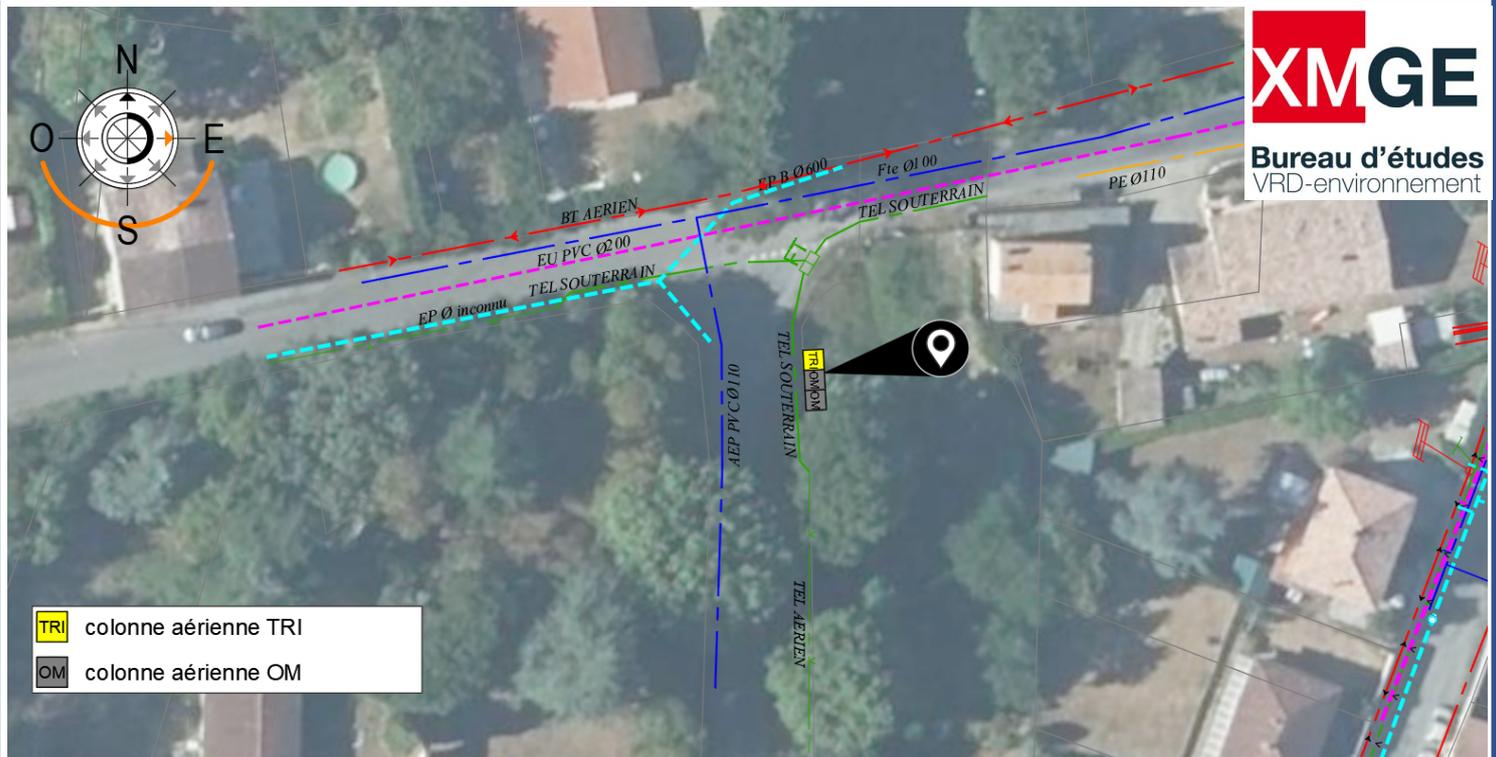

**TR1** colonne aérienne TRI  
**OM** colonne aérienne OM

**PAV**

**Réseaux par exploitant**

**Classe**

**PAV**  
 PAV étudié  
 Autre PAV

AEP  
 GAZ  
 HTA/BT

TEL  
 ASSAINISSEMENT  
 PLUVIAL

Autres

C  
 B  
 A

**Réseaux enterrés à proximité (Exploitants)**

.....  .....   
 .....  AUTRES   
 .....   
 .....   
 .....

**Contraintes identifiées sur place :**

.....



SIDEL

**PAV N°**

**Validation de la commune :**

*Cachet + signature*

En date du : .....



**Avantages :**



**Inconvénients :**

**Travaux à prévoir par la commune :**

**Autres Analyses :**



**Bureau d'études**  
VRD-environnement