

FICHE BILAN

Date : 14/11/2023



PAV N° 38
FLEURANCE
 Rue Jean Moulin




Nombre et type de colonnes installer :

2 colonnes aériennes OM
 1 colonne aérienne TRI
 1 colonne aérienne VERRE

Réseaux enterrés
 OUI NON

Réseaux aériens
 OUI NON

PMSR Plans Minutes Synthèse des Réseaux Echelle : 1/ 750

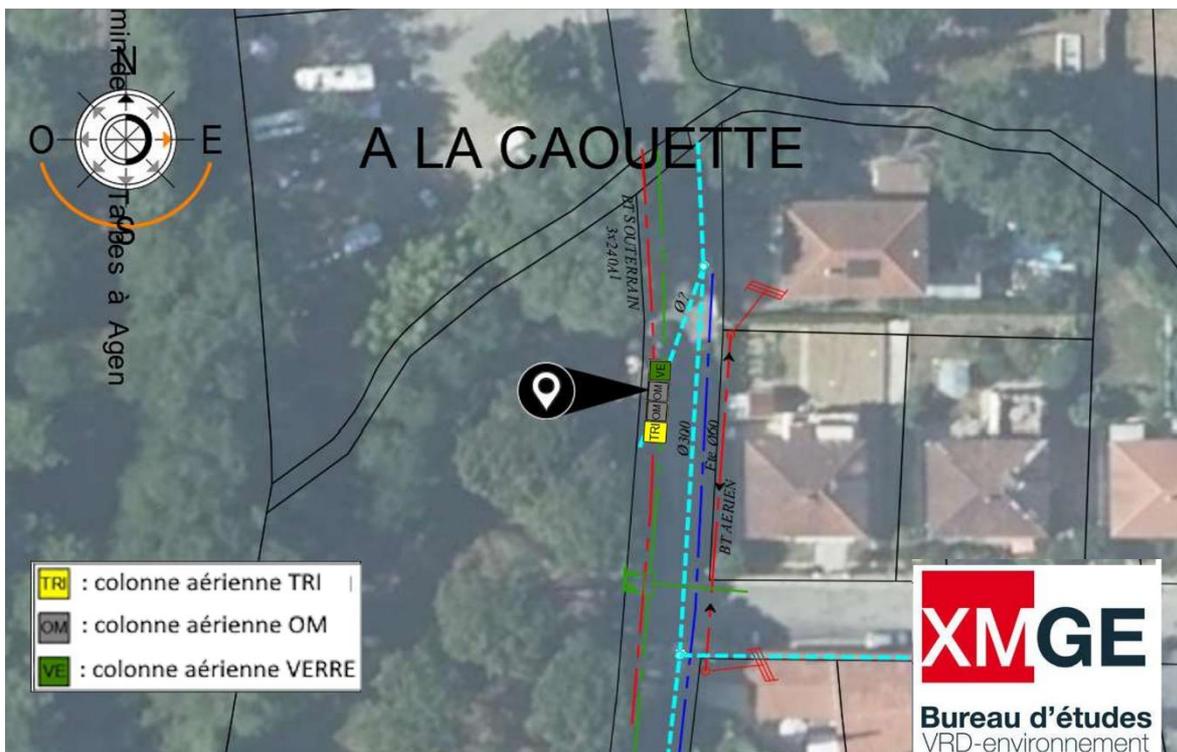

PAV	Réseaux par exploitant			Classe
PAV étudié Autre PAV	AEP GAZ HTA/BT	TEL ASSAINISSEMENT PLUVIAL	Autres	C B A

Réseaux enterrés à proximité (Exploitants)

ENDEIS.....
 ORANGE..... AUTRES
 VEOLIA-EAU-SUD-OUEST
 SAUR-SUD-OUEST

Contraintes identifiées sur place :

- Présence de réseaux souterrains
- Contraintes architecturales / archéologiques
- Obtention de la permission de voirie
- Dérogation en cas de restriction de tonnage sur voirie
- Réseau d'eau pluviale au droit de l'emplacement



SIDEL

PAV N° 38

FLEURANCE

Rue jean Moulin

Validation de la commune :

Cachet + signature

En date du :



Avantages :

- Stationnement existant ou possible pour VL
- Eclairage de l'emplacement



Inconvénients :

- Présence de dépôts sauvages
- Utilisation de voirie à restriction de tonnage

Travaux à prévoir par la commune :

- Sécurisation piétonne
- Sécurisation routière
- Accès PMR
- Aménagement dispositif pour sécurisation des dépôts et intégration paysagère

Autres Analyses :

Remarques :

PAV en zone inondable du PPRI.



Bureau d'études
VRD-environnement